




PROSPETTO A-A - 1:100

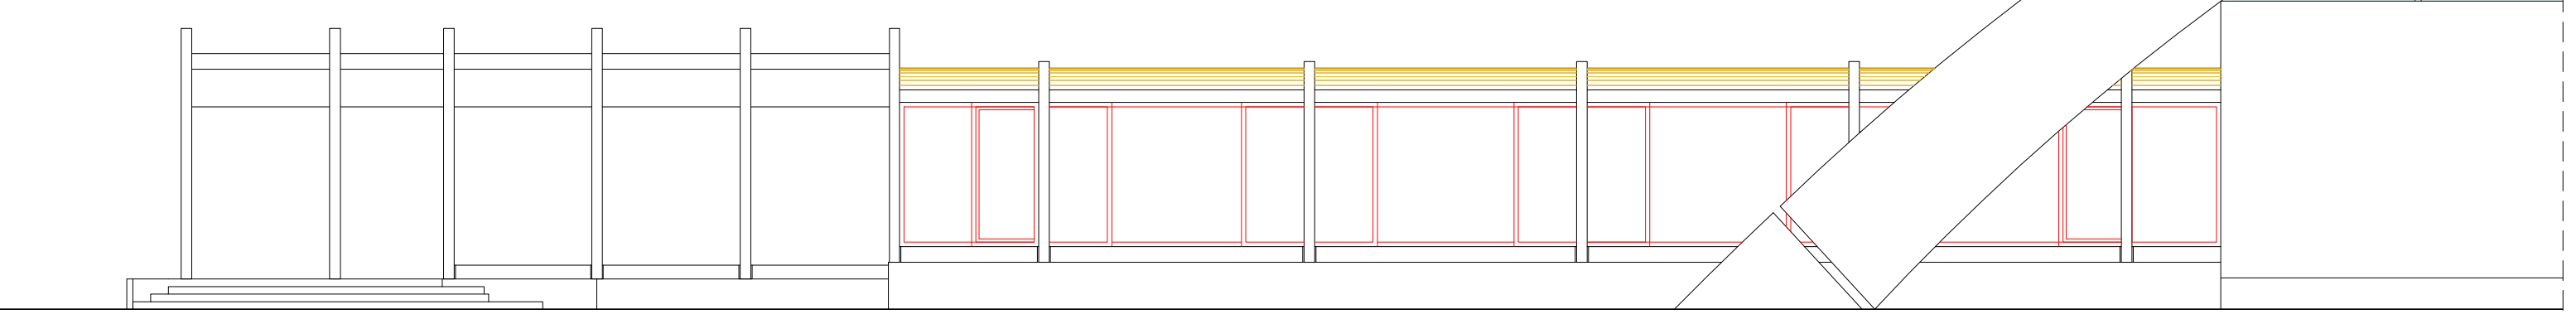

SEZIONE B-B - 1:100

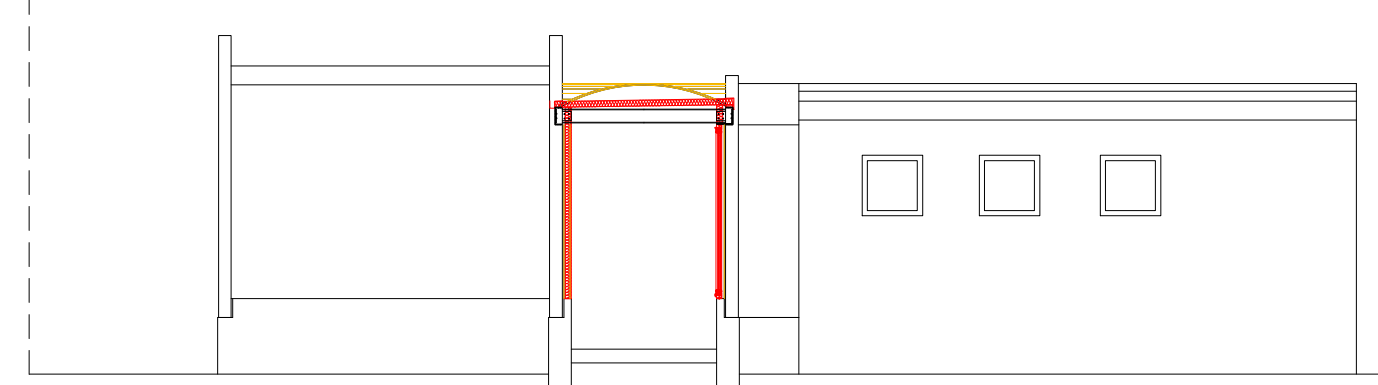


PIANTA - 1:100

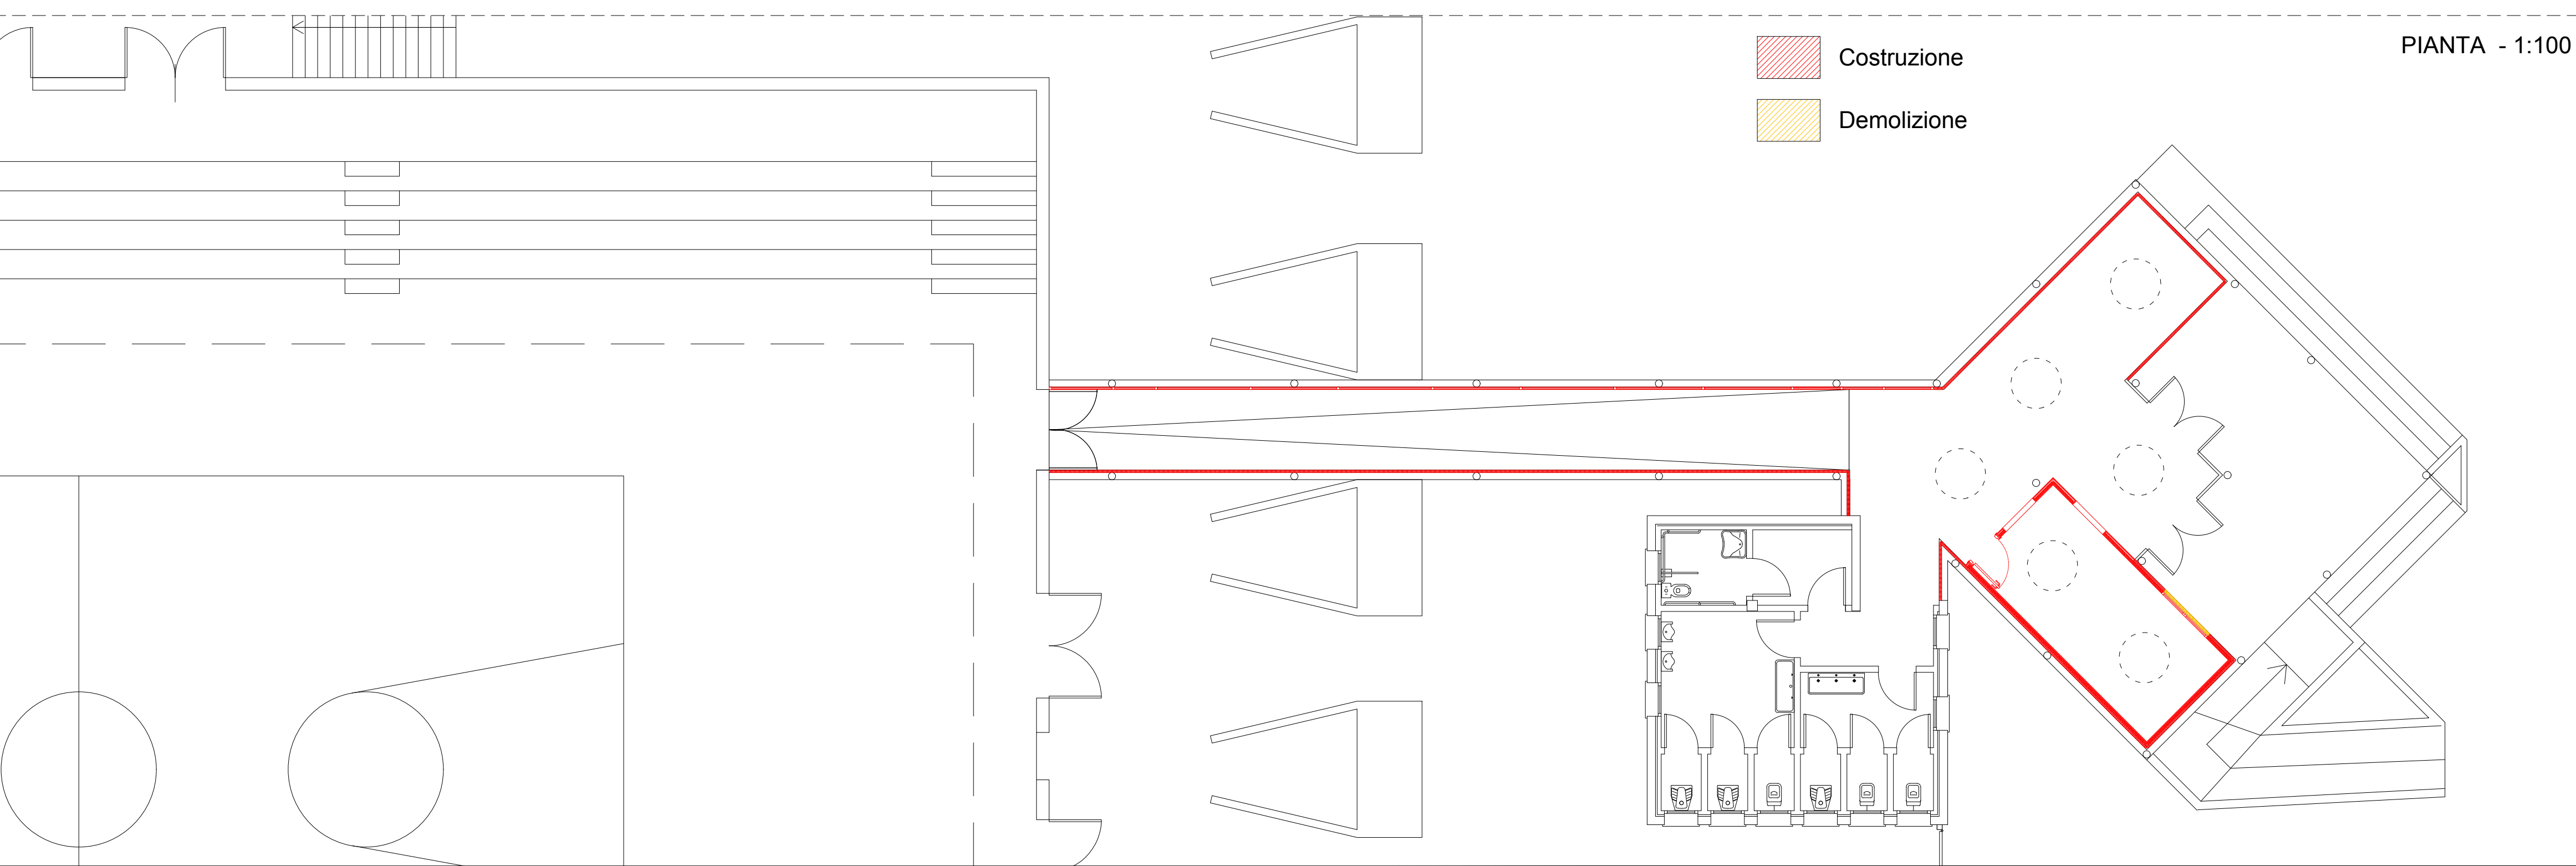


COMPARATIVA


PLANIMETRIA

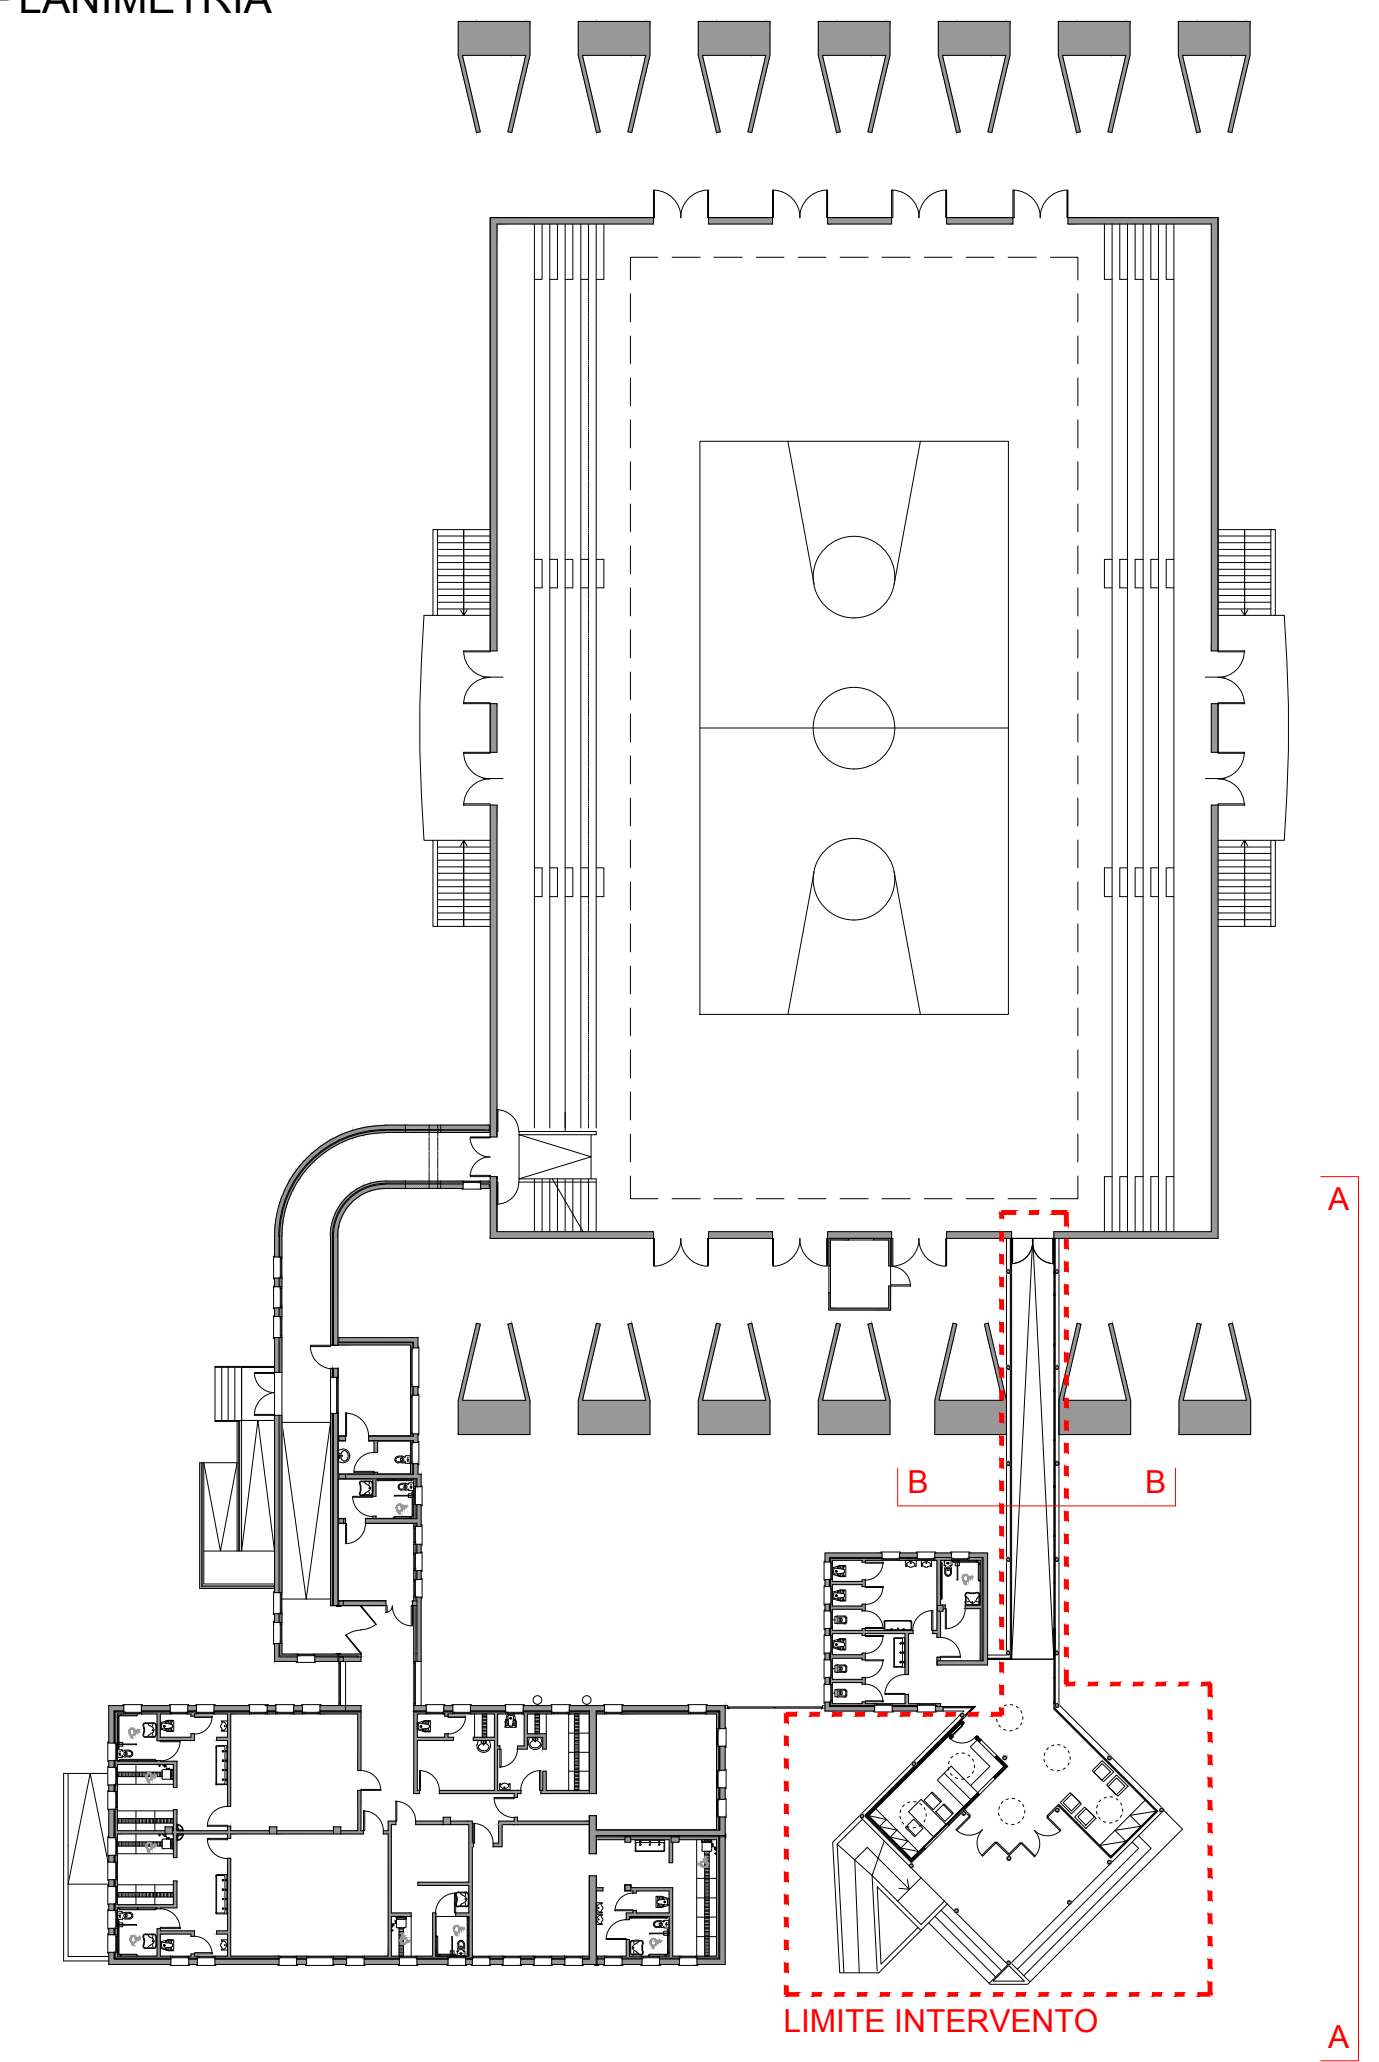


PROSPETTO A-A - 1:100

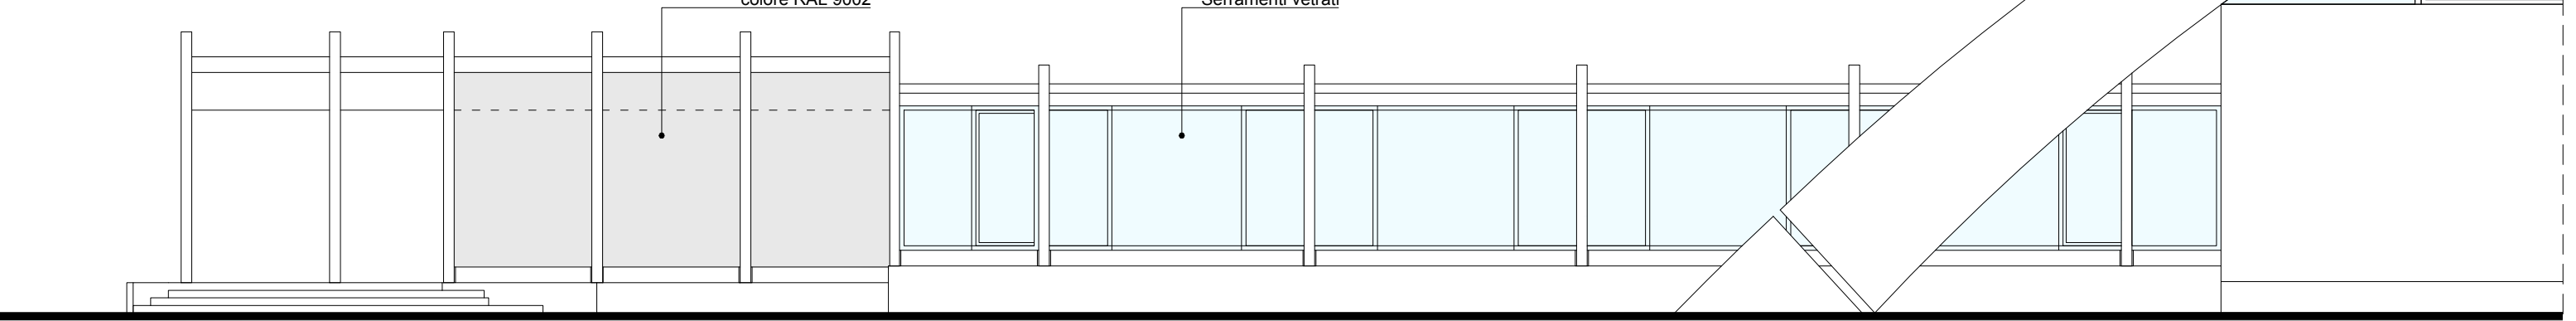

SEZIONE B-B - 1:100

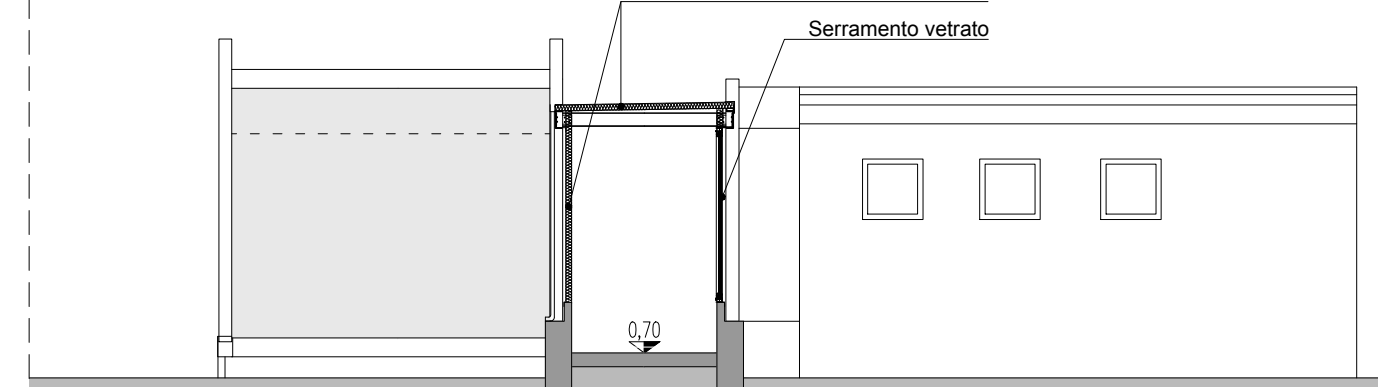

PIANTA - 1:100

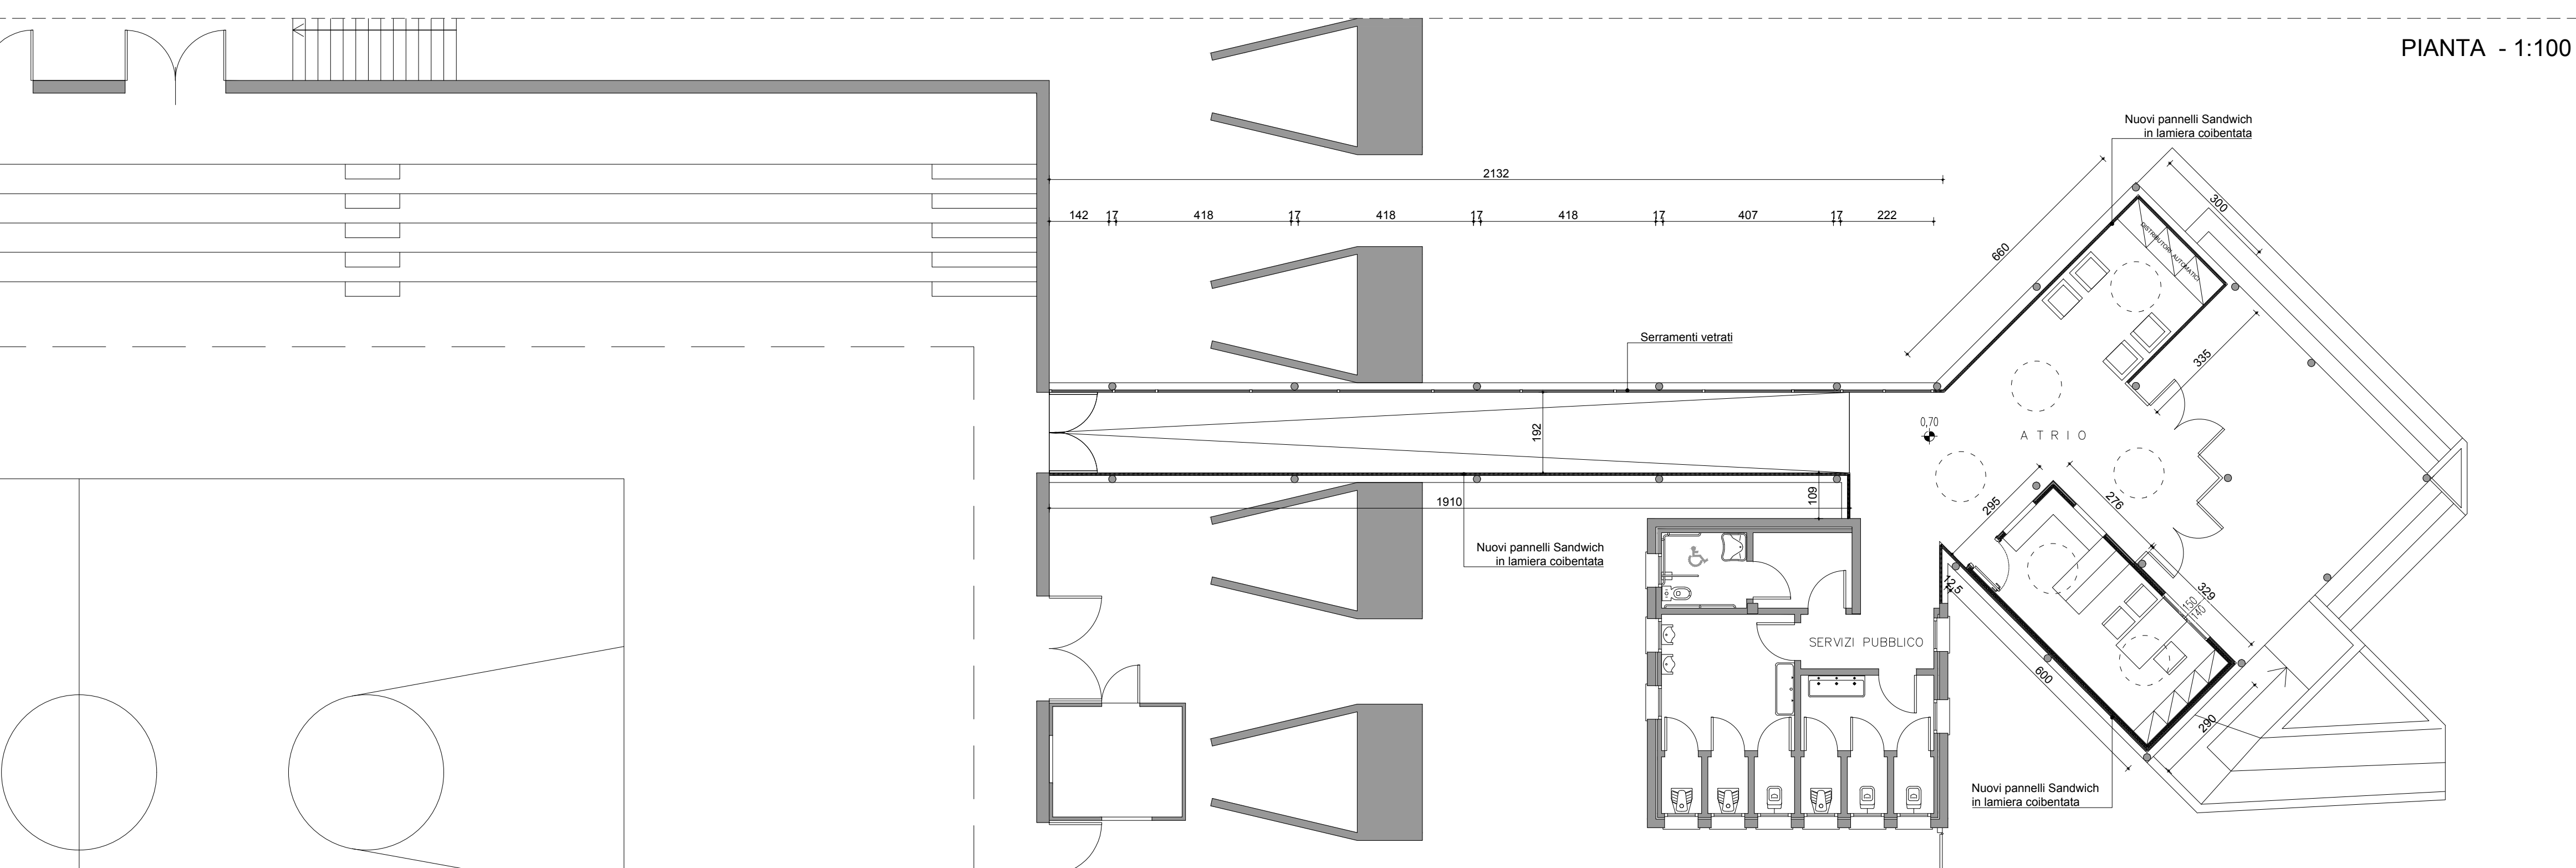

PROGETTO



COMUNE DI ODERZO
PROVINCIA DI TREVISO

AUTORIZZAZIONE PAESAGGISTICA SEMPLIFICATA

PROGETTO PRELIMINARE | PROGETTO DEFINITIVO | **DISEGNI DI LAVORO** | PROGETTO ESECUTIVO

Table with 2 columns: VISTE (left) and PLANIMETRIA GENERALE (right). Both cells are currently empty.

PROGETTISTA
Arch. PIERANGELO TURCHETTO
via Sordello, 11, 31046 Oderzo (TV)
tel. e fax 0422.710697 - cell. 329.2104845
mail: ptarchitetto@libero.it

PROPRIETA'
BASKET ODERZO
società sportiva dilettantistica a responsabilità limitata
via Savonarola, 11, 31046 Oderzo (TV)
P. Iva: 01740590268

Table with 3 columns: REVISIONE, DESCRIZIONE, DATA. It contains a list of revision numbers (1-7) with corresponding descriptions and dates.

CODICE DOCUMENTO: A grid of colored boxes. The number 01.0 is displayed in a large orange box on the right.

Group Leader Code: PT 0 0 0 1
Editor Code: FV 0 0 0 3

DESCRIZIONE
- PLANIMETRIA GENERALE
- PIANTA, PROSPETTO E SEZIONE
DI PROGETTO E COMPARATIVA

FILE NAME: 100-10_09.dwg

DATA: 29/01/2016 | SCALA DISEGNO: | 1:100